

Управление Федеральной службы государственной регистрации, кадастра и картографии по Костромской области
полное наименование органа регистрации прав

Выписка из Единого государственного реестра недвижимости об основных характеристиках и зарегистрированных правах на объект недвижимости

Сведения об основных характеристиках объекта недвижимости

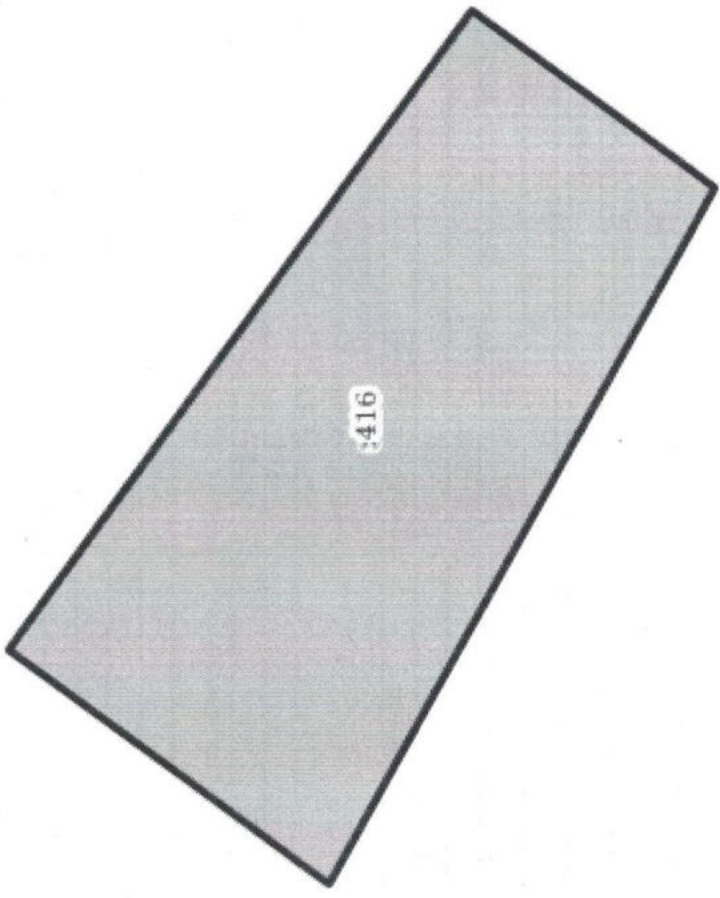
В Единый государственный реестр недвижимости внесены следующие сведения:

Раздел 1 Лист 1			
Земельный участок			
вид объекта недвижимости			
Лист №1	Раздел 1	Всего листов раздела 1: 1	Всего разделов: 2
6 мая 2020г.			Всего листов выписки: 2
Кадастровый номер:	44:21:130601:416		
Номер кадастрового квартала:	44:21:130601		
Дата присвоения кадастрового номера:	30.04.2020		
Ранее присвоенный государственный учетный номер:	данные отсутствуют		
Адрес (местоположение):	Местоположение установлено относительно ориентира, расположенного в границах участка. Почтовый адрес ориентира: Костромская область, м-р-н Судиславский, г.п. поселок Судиславль, пгт Судиславль, мкр Восточный, з/у 34.		
Площадь, м2:	863 +/- 10		
Кадастровая стоимость, руб:	135560.04		
Кадастровые номера расположенных в пределах земельного участка объектов недвижимости:	данные отсутствуют		
Категория земель:	Земли населенных пунктов		
Виды разрешенного использования:	для индивидуального жилищного строительства		
Статус записи об объекте недвижимости:	Сведения об объекте недвижимости имеют статус "актуальные"		
Особые отметки:	Сведения для заполнения раздела: 2 - Сведения о зарегистрированных правах, отсутствуют.		
Получатель выписки:	Беляева Марина Алексеевна (представитель правообладателя). Правообладатель: АДМИНИСТРАЦИЯ ГОРОДСКОГО ПОСЕЛЕНИЯ ПОСЕЛОК СУДИСЛАВЛЬ СУДИСЛАВСКОГО МУНИЦИПАЛЬНОГО РАЙОНА КОСТРОМСКОЙ ОБЛАСТИ		

полное наименование должности	подпись	инициалы, фамилия

М.П.

Выписка из Единого государственного реестра недвижимости об основных характеристиках и зарегистрированных правах на объект недвижимости
Описание местоположения земельного участка

Земельный участок		
вид объекта недвижимости		
Лист №1 Раздел 3	Всего листов раздела 3: 1	Всего разделов: 2
Всего листов выписки: 2		
6 мая 2020г.		
Кадастровый номер: 44:21:130601:416		
План (чертеж, схема) земельного участка		
		
Масштаб 1:400		
Условные обозначения:		
полное наименование должности	подпись	инициалы, фамилия

М.П.