

Управление Федеральной службы государственной регистрации, кадастра и картографии по Костромской области
полное наименование органа регистрации прав

Выписка из Единого государственного реестра недвижимости об основных характеристиках и зарегистрированных правах на объект недвижимости

Сведения об основных характеристиках объекта недвижимости

В Единый государственный реестр недвижимости внесены следующие сведения:

Земельный участок				
вид объекта недвижимости				
Лист №1	Раздел 1	Всего листов раздела 1: 1	Всего разделов: 2	Всего листов выписки: 2
13 августа 2020г.				
Кадастровый номер: 44:21:130601:429				
Номер кадастрового квартала: 44:21:130601				
Дата присвоения кадастрового номера: 13.08.2020				
Ранее присвоенный государственный учетный номер: данные отсутствуют				
Адрес (местоположение): Местоположение установлено относительно ориентира, расположенного в границах участка. Почтовый адрес ориентира: Костромская область, м.р-н Судиславский, г.п. поселок Судиславль, пгт Судиславль, мкр Восточный, з/у 12.				
Площадь, м2: 1486 +/- 8				
Кадастровая стоимость, руб: 233420.88				
Кадастровые номера расположенных в пределах земельного участка объектов недвижимости: данные отсутствуют				
Категория земель: Земли населенных пунктов				
Виды разрешенного использования: для индивидуального жилищного строительства				
Статус записи об объекте недвижимости: Сведения об объекте недвижимости имеют статус "актуальные"				
Особые отметки: Сведения для заполнения раздела: 2 - Сведения о зарегистрированных правах, отсутствуют.				
Получатель выписки: Беяева Марина Алексеевна (представитель правообладателя), Правообладатель: АДМИНИСТРАЦИЯ ГОРОДСКОГО ПОСЕЛЕНИЯ ПОСЕЛОК СУДИСЛАВЛЬ СУДИСЛАВСКОГО МУНИЦИПАЛЬНОГО РАЙОНА КОСТРОМСКОЙ ОБЛАСТИ				

полное наименование должности	подпись	инициалы, фамилия
-------------------------------	---------	-------------------


М.П.

Выписка из Единого государственного реестра недвижимости об основных характеристиках и зарегистрированных правах на объект недвижимости

Описание местоположения земельного участка

Земельный участок			
вид объекта недвижимости			
Лист №1	Раздел 3	Всего листов раздела 3: 1	Всего разделов: 2
13 августа 2020г.		Всего листов выписки: 2	
Кадастровый номер: 44:21:130601:429			

План (чертеж, схема) земельного участка

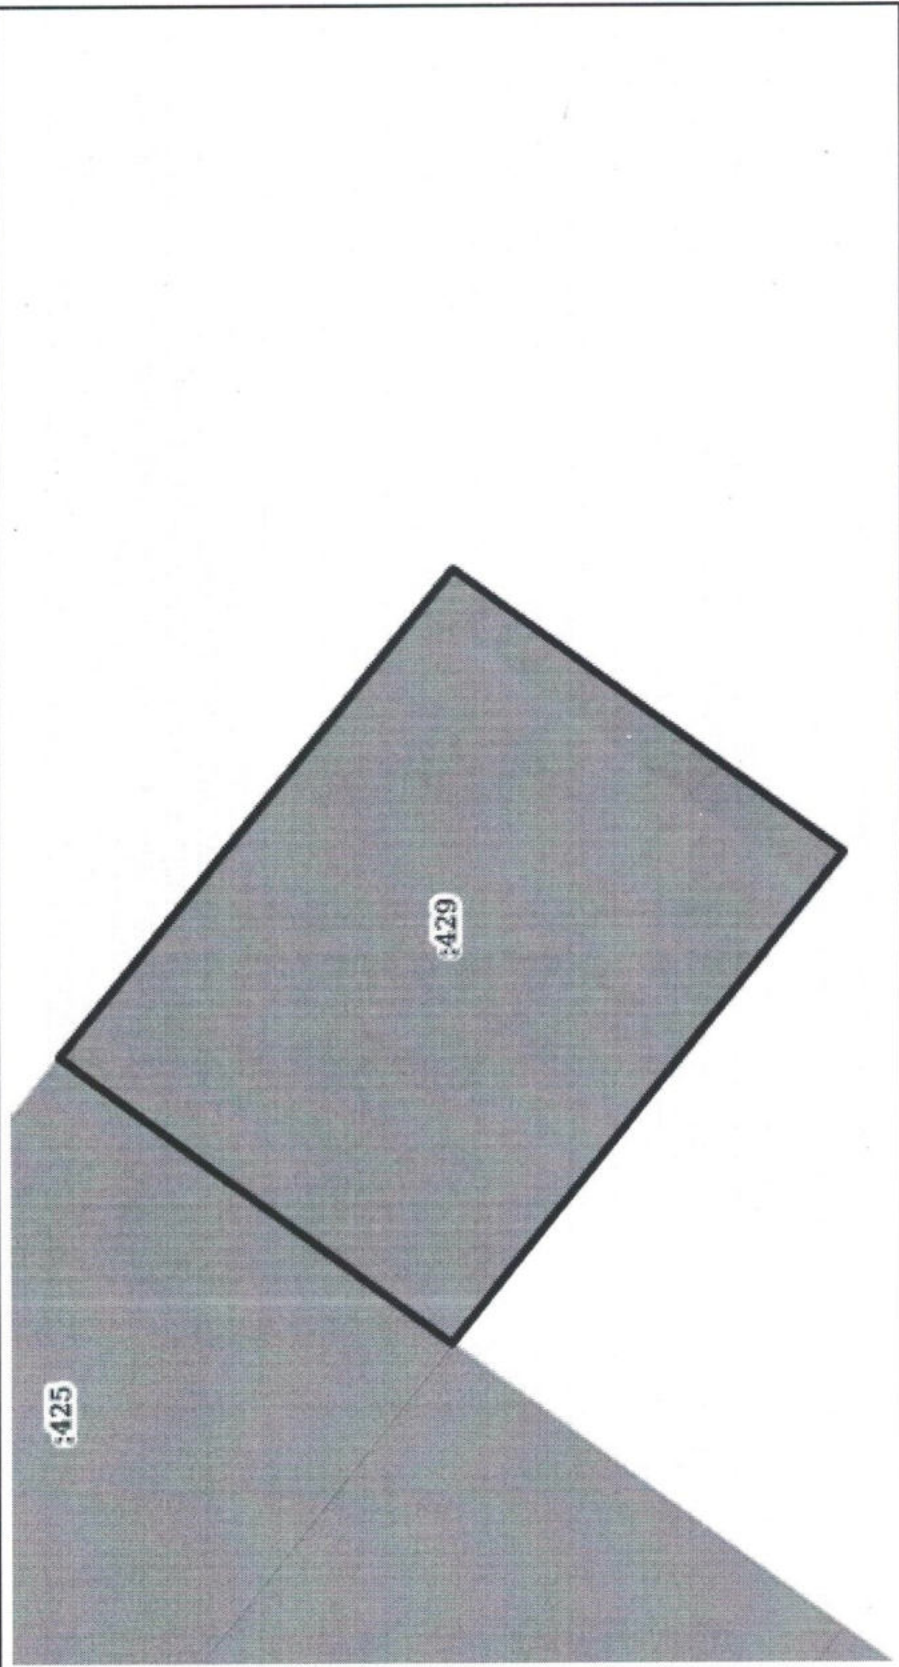

Масштаб 1:500	Условные обозначения:
полное наименование должности	подпись
	инициалы, фамилия

М.П.